

Selbstverständlich versuchen wir die Auswirkungen der Baustellen auf die Nachbarschaft so gering wie möglich zu halten. Für Schmutz, Staub und Lärm bitten wir um Verständnis.

Vielen Dank für Ihr Verständnis und Ihre Unterstützung.
Troisdorf, im Juni 2019

Freundliche Grüße

Stadtwerke Troisdorf GmbH
und
Abwasserbetrieb Troisdorf, AöR

Ihre Ansprechpartner:

Örtliche Bauüberwachung

Ing.-Büro Gewecke & Partner GmbH
Stefan Lemcke
Tel.: 02246 92110

Vertreter der Bauherren:

Stadtwerke Troisdorf GmbH
Hans-Josef-Tannenbaum
Tel.: 02241 888 312

Abwasserbetrieb Troisdorf, AöR
Mario Heims
Tel.: 02241 888 311

Bei Störungen im öffentlichen Bereich
24 h erreichbar
Tel.: 02241 888 110

Bauausführung:

Blum Tief GmbH
Oliver Blum
Tel.: 02241 951117

Stadtwerke Troisdorf GmbH und Abwasserbetrieb Troisdorf, AöR
Kundenzentrum
Poststr. 105
53840 Troisdorf
Tel.: 02241 888 0
Fax: 02241 888 150
www.stadtwerke-troisdorf.de
www.abwasserbetrieb-troisdorf.de

Sanierung der Ver- und Entsorgungsleitungen

Infobrief an die Hauseigentümer und Anwohner der Straßen Kriegsdorfer Straße, Am Friedhof, Friedrichstraße, Grüner Weg, Kupferstraße, Nürburgstraße, Scheidemannstraße und Erzbergstraße

Guten Tag,

mit dem Infobrief vom April 2019 haben wir Sie bereits über die anstehende Baumaßnahme informiert. Mit diesem Schreiben erhalten Sie kurz vor Baubeginn weitere Informationen.

In den Straßen Kriegsdorfer Straße, Am Friedhof, Friedrichstraße, Kupferstraße, Nürburgstraße, Scheidemannstraße und Erzbergstraße werden die Stadtwerke Troisdorf demnächst die Versorgungsleitungen erneuern. Darüber hinaus wird der Abwasserbetrieb Troisdorf in den oben aufgeführten Straßen Arbeiten an der öffentlichen Kanalisation ausführen.

Folgende Baubereiche sind betroffen:

- § Kriegsdorfer Straße 1 bis 49
- § Am Friedhof 1 bis 7
- § Friedrichstraße 1 bis 3
- § Grüner Weg 60 bis 64
- § Nürburgstraße 62

Aufgrund der Auswirkungen in der Nachbarschaft erhalten Sie dieses Schreiben, auch wenn Sie nicht direkt von der Baumaßnahme betroffen sind.

Was genau ist in dem Gesamtprojekt geplant?

Abwasser:

Gemäß Sanierungskonzept ist geplant, den Hauptkanal in Teilbereichen in geschlossener, als auch in offener Bauweise, zu sanieren. Zudem sollen alle schadhaften Anschlussleitungen im öffentlichen Bereich in offener Bauweise erneuert werden.

Wasser und Gas:

Im Zuge der Kanalbauarbeiten erneuern die Stadtwerke Troisdorf die Gas- und Wasserversorgungsleitungen in der Kriegsdorfer Straße. Gleichzeitig werden die Hausanschlüsse je nach Zustand erneuert.

Strom:

Die Stromversorgung wird ebenfalls seitens der Stadtwerke Troisdorf in der Kriegsdorfer Straße und Am Friedhof erneuert. Hierzu werden Kabel im Erdreich verlegt.

Straßenbeleuchtung:

Im Rahmen dieser Baumaßnahmen werden zusätzlich Beleuchtungskabel im Erdreich verlegt.

Was bedeutet das für Sie als Anwohner?

Die Arbeiten beginnen 14.07.2019 mit dem Kanalbau.

Abgeschlossen wird die Maßnahme voraussichtlich im Juli 2020.

Bitte beachten Sie, dass aufgrund der unterschiedlichen Tiefenlage der Ver- und Entsorgungsleitungen mehrere Tiefbaugräben erforderlich sind und die Arbeiten nur nacheinander erfolgen können. Folgende Baubereiche sind betroffen:

- § Kriegsdorfer Straße 1 bis 49
- § Am Friedhof 1 bis 7
- § Friedrichstraße 1 bis 3
- § Grüner Weg 60 bis 64
- § Nürnbergstraße 62

Die Arbeiten werden überwiegend unter Teilspernung der jeweiligen Straße durchgeführt. Im Bereich der Baustelle wird das Parken verboten sein und die Grundstückszufahrten werden teilweise unterbrochen. Bitte beachten Sie die örtlichen Parkeinschränkungen und das die Bauzufahrten freizuhalten sind.

Im Notfall sind die Grundstücke jederzeit für Rettungsdienste zu erreichen.


Bitte beachten Sie auch mögliche Einschränkungen für den Buslinienverkehr. Hierzu erhalten Sie die notwendigen Informationen durch die Rhein-Sieg-Verkehrsgesellschaft mbH.

Sofern die Müllabfuhr an Abfuhrtagen nicht an die Grundstücke heranfahren kann, wird das Bauunternehmen die Abfallbehälter vor Ihrem Haus abholen und nach der Leerung wieder zurückbringen.

Vorsorglich möchten wir Sie darauf hinweisen, dass es während der Bauzeit zu Unterbrechungen in der Strom-, Gas-, und Wasserversorgung kommen kann. Im Bereich des Abwassers kann es zeitweise zu Einschränkungen in der Nutzung der Sanitären Einrichtungen kommen. Hierzu werden die Anwohner gesondert informiert.

Nach Abschluss der Arbeiten werden gegebenenfalls die Versorgungsleitungen in Ihrem Haus entlüftet. Um die Arbeiten an den Hausanschlüssen möglichst schnell und reibungslos durchzuführen, bitten wir Sie, unseren Mitarbeitern und den beauftragten Firmen den Zugang zu Ihrem Keller bzw. in Ihrem Hausanschlussraum zu ermöglichen.

Bitte denken Sie daran, dass Baustellen für Kinder eine besondere Gefahr darstellen und als Spielplatz nicht geeignet sind.

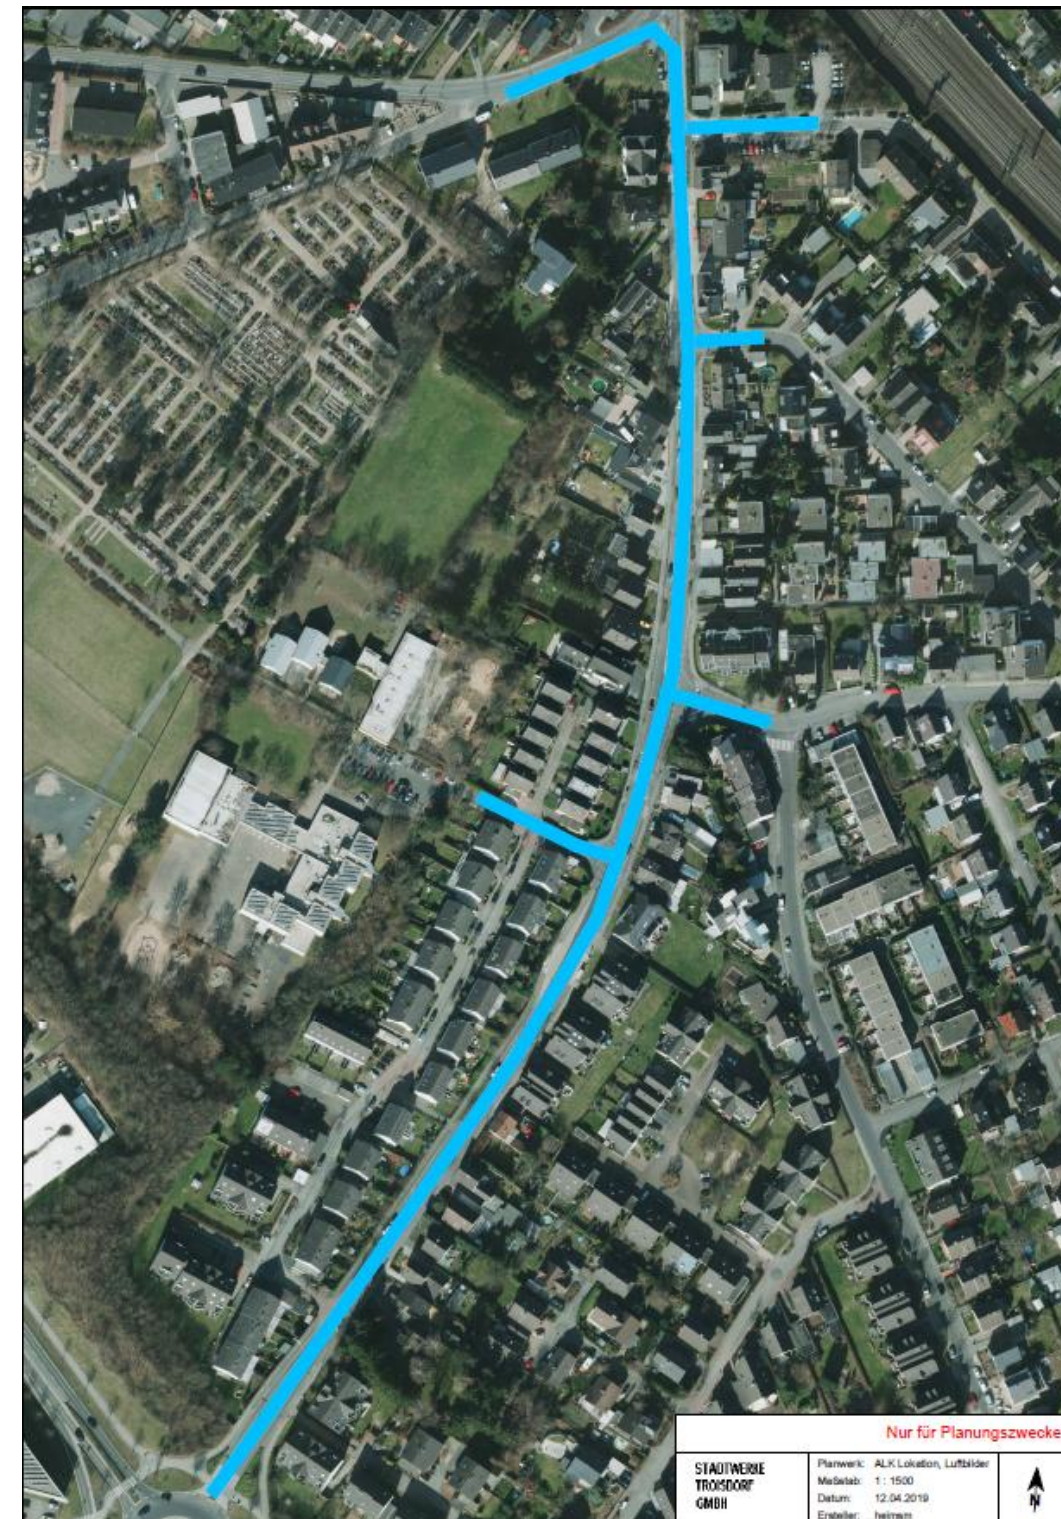

Bauvorhaben: 180365 Kriegsdorfer Straße K29

<small>Nur für Planungszwecke</small>	
<small>STADTWERKE TROISDORF GMBH</small>	<small>Planwerk: ALK Lokation, Luftbilder Maßstab: 1 : 1500 Datum: 12.04.2019 Ersteller: betram</small>